


Ledningsføring fibernet Jollen/Staget

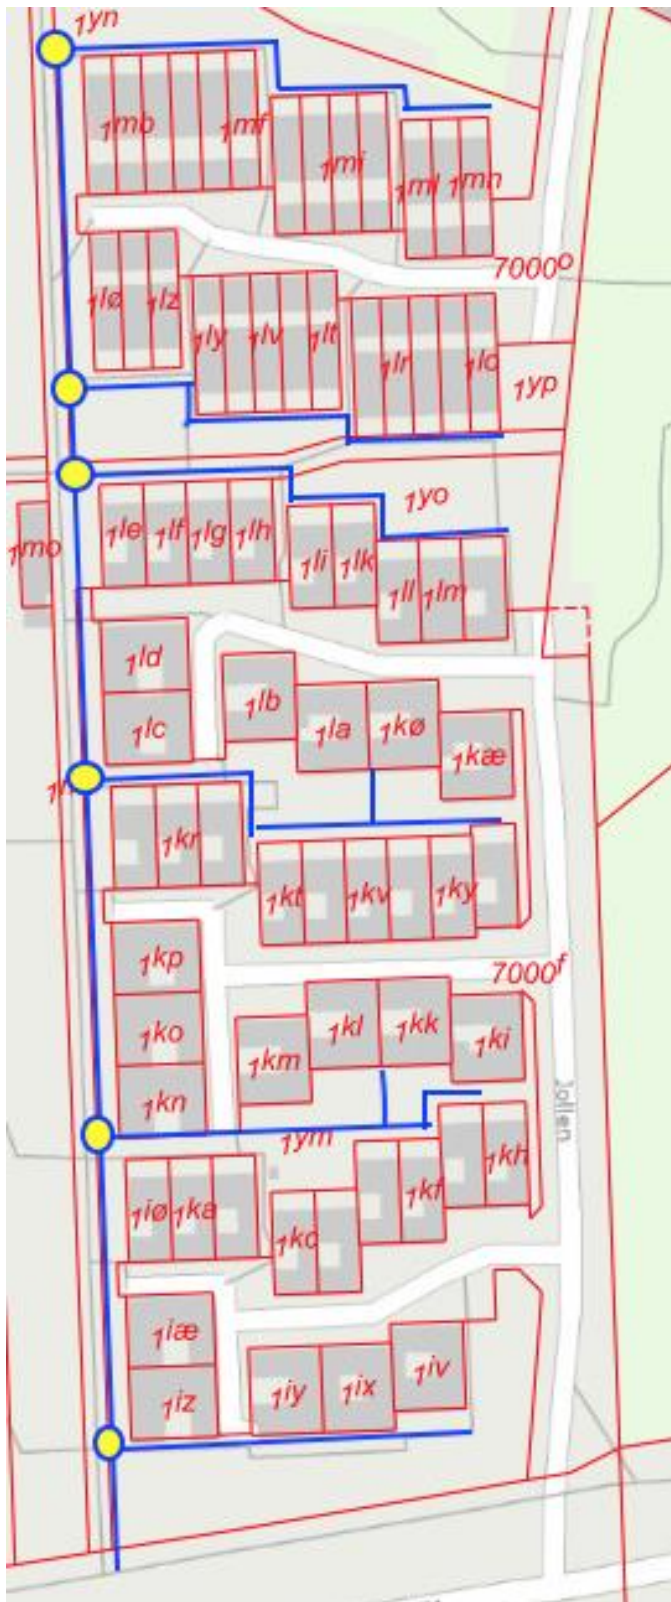

De gule cirkler er fordelingskabe, der placeres som angivet. Se fig. 1

Der placeres samlinger i jorden udenfor de enkelte ejendomme.

Der placeres en mindre kabeldåse på ydersiden af de enkelte ejendomme, der hvor fiberen går ind i huset.

På indersiden i huset monteres tilsvarende en stikdåse for tilslutning til fibernet.

Fig. 1

